


OGRODZENIE PANELOWE PLACU ZABAW

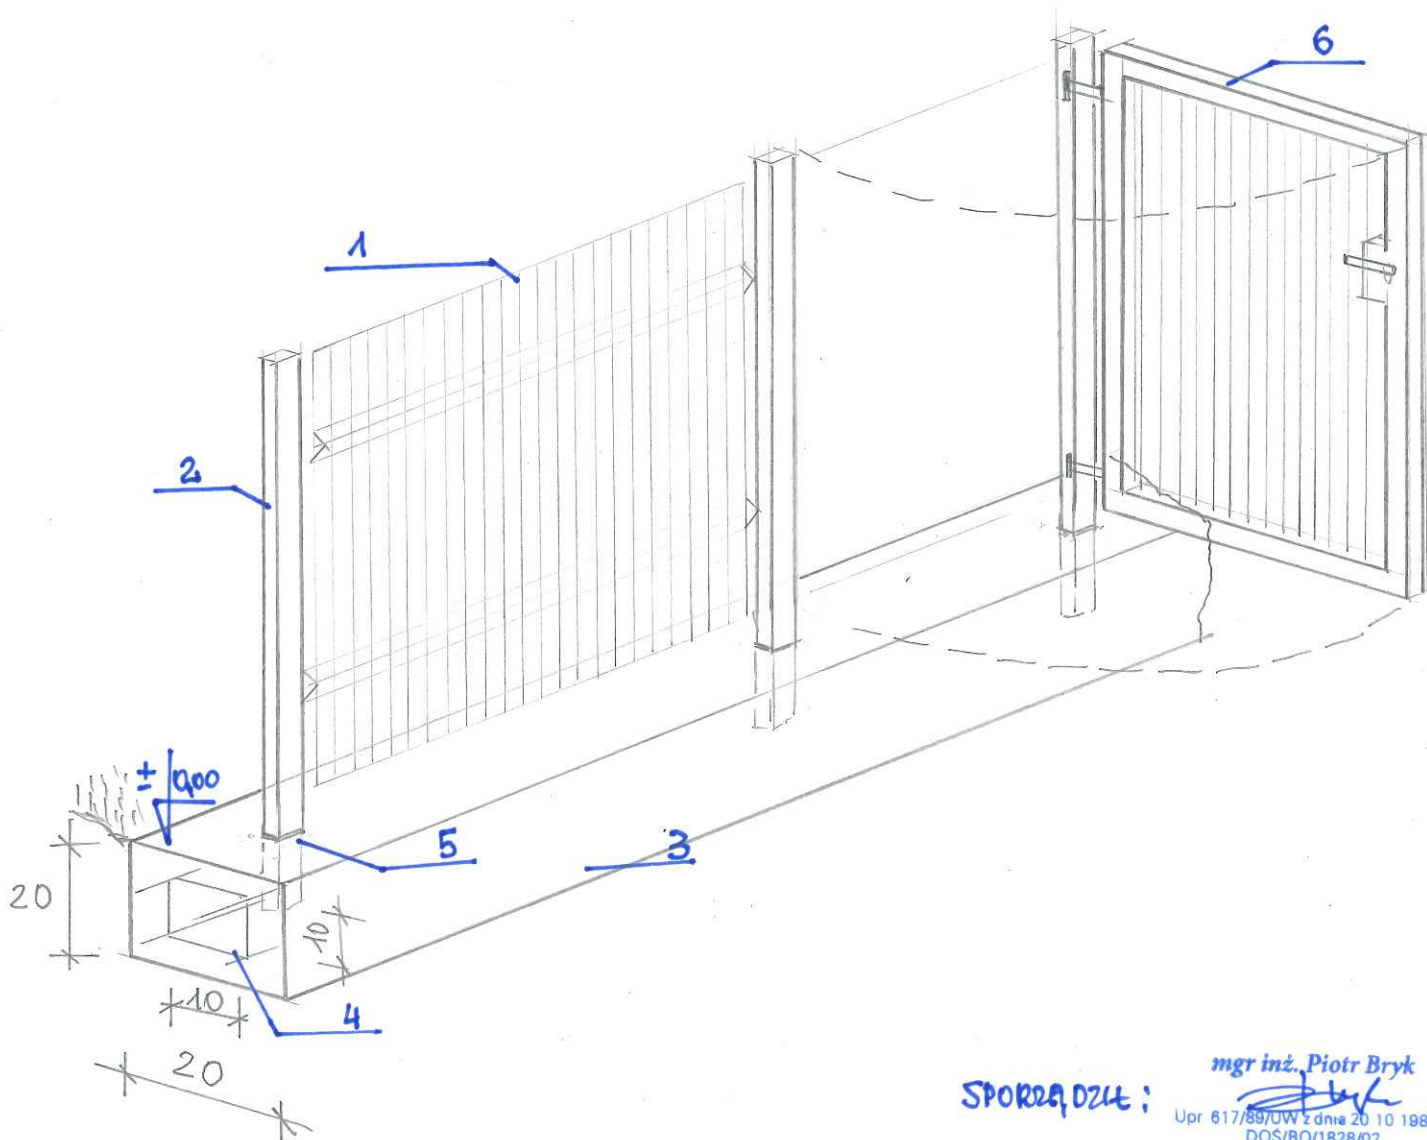

SPORZĄDZIŁ:

mgr inż. Piotr Bryk

Upr. 617/89/UW z dnia 20.10.1989
DOS/BO/1828/02

1. PANEL PREFABRYKOWANY Z DRUTU ϕ 5 mm OCYNKOWANY MALOWANY PROSZKOWO (Z PRZETŁOCZENIEM USZTYWNIAJĄCYM) O WYM. 2500 mm x 1000 mm WG SPECYFIKACJI PLAST-MET PANEL FORTIS 5,0/5,0-2W
2. SŁUPEK 60x40x1200 mm WG PLAST-MET ROZSTAW 2560 mm
3. COKOŁO-FUNDAMENT 20x20 cm ZBROJONY WIENCEM STALOWYM ZBROJENIE PRĘTY ϕ 6 mm (STRZEMIONA) CO 25 cm (10x10 cm) PRĘTY WZDŁUŻNE ϕ 8 mm (GÓRNCZĘŚĆ FUNDAMENTU W POZIOMIE GRUNTU)
4. WIENIEC STALOWY 10x10 cm, STRZEMIONA ϕ 6 CO 25 cm
4 PRĘTY ϕ 8 mm J.W.
5. MOCOWANIE SŁUPKÓW W BETONOWYM COKOLE
6. FURKA SYSTEMOWA PLAST-MET 1,0 x 1,0 m (3 szt)
2 SAMOZAMYKACZEM

UWAGA! WSZYSTKIE ELEMENTY STALOWE OCYNKOWANE MALOWANE PROSZKOWO
DŁUGOŚĆ OGRODZENIA W/G PROJEKTU SYTUACYJNEGO.