


TERENY ZIELONE

LEGENDA

-  - chodniki
-  - tereny zielone
-  - wiata śmietnikowa

MIEJSCA NASADZEŃ TUI ●

**MIEJSCA NASADZEŃ
WIERZB JAPOŃSKICH** ●

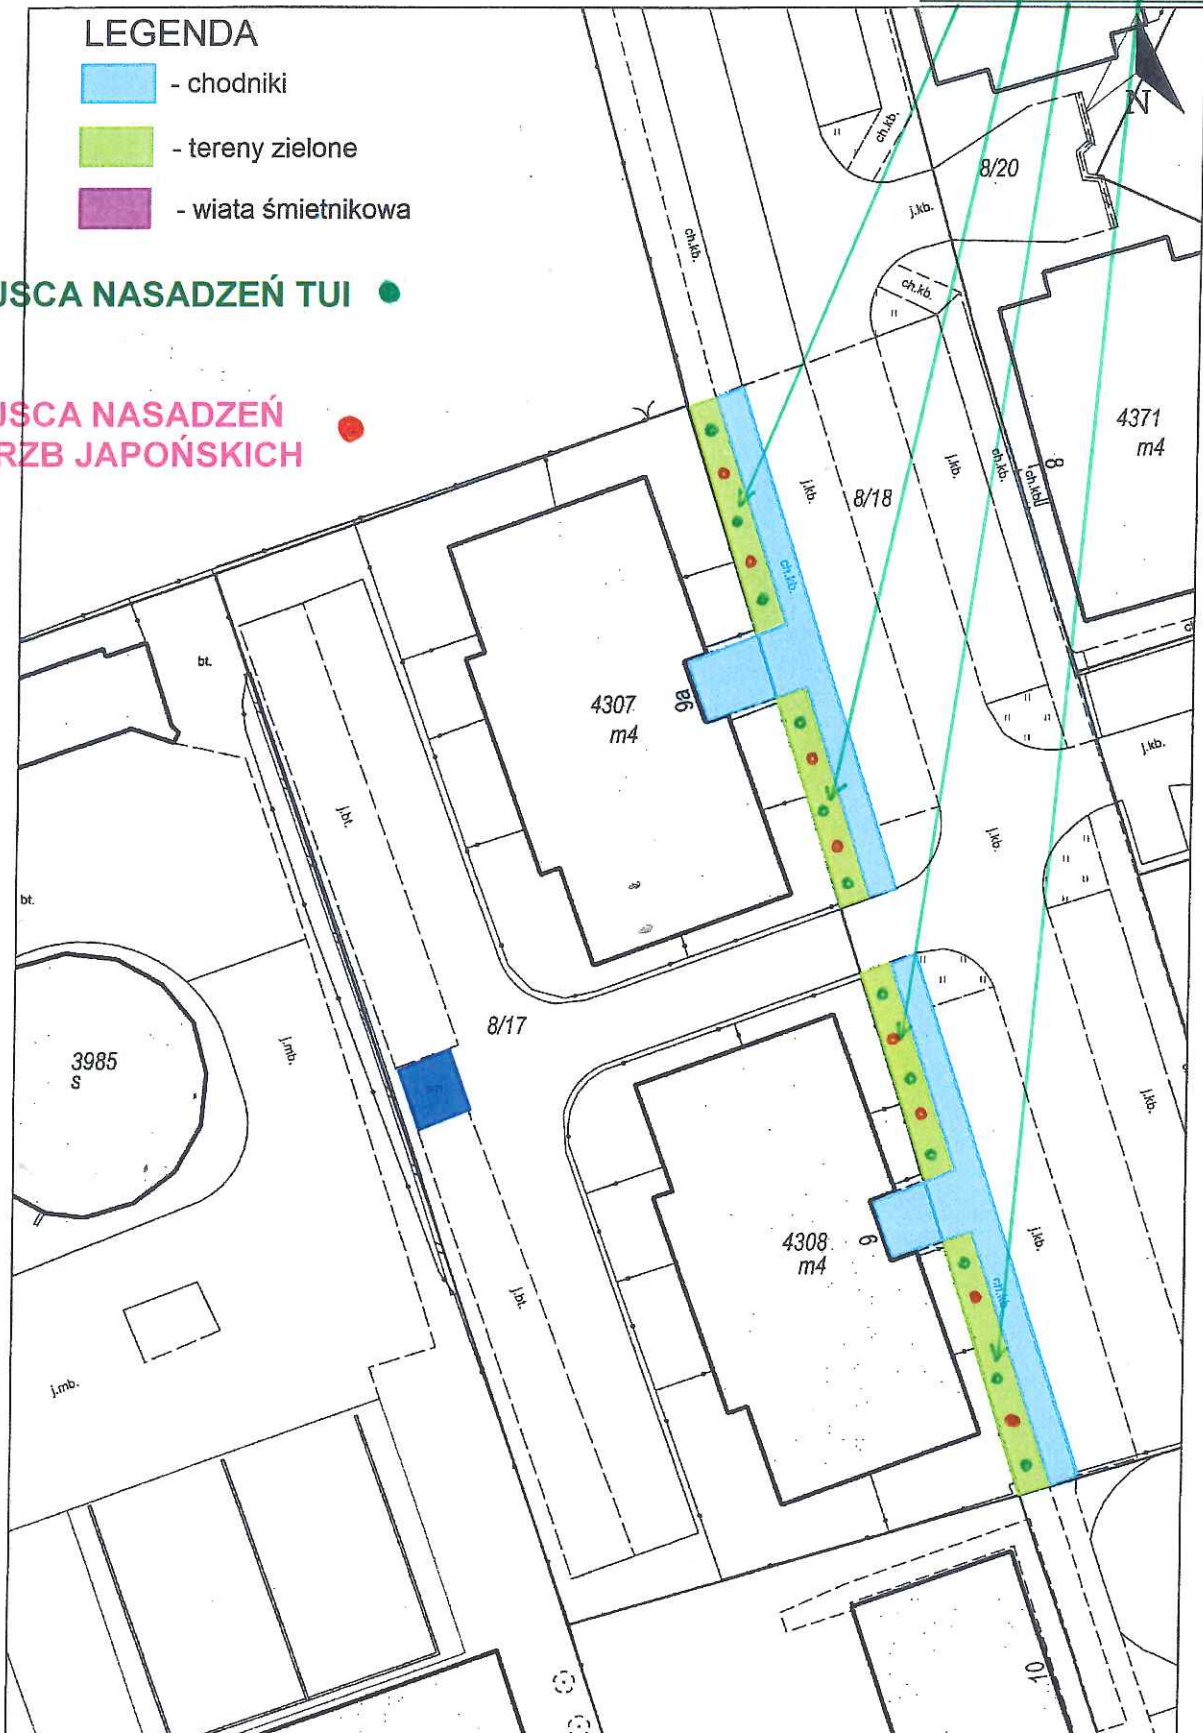

Wydruk w skali 1:500

ZARZĄDCA NIERUCHOMOŚCI

mgr inż. Piotr Bryk
Lic. Nr 3133 z dnia 29 grudnia 2000r
Urząd Mieszkalnictwa i Rozwoju Miast